


1F  
FLOOR  
MAP

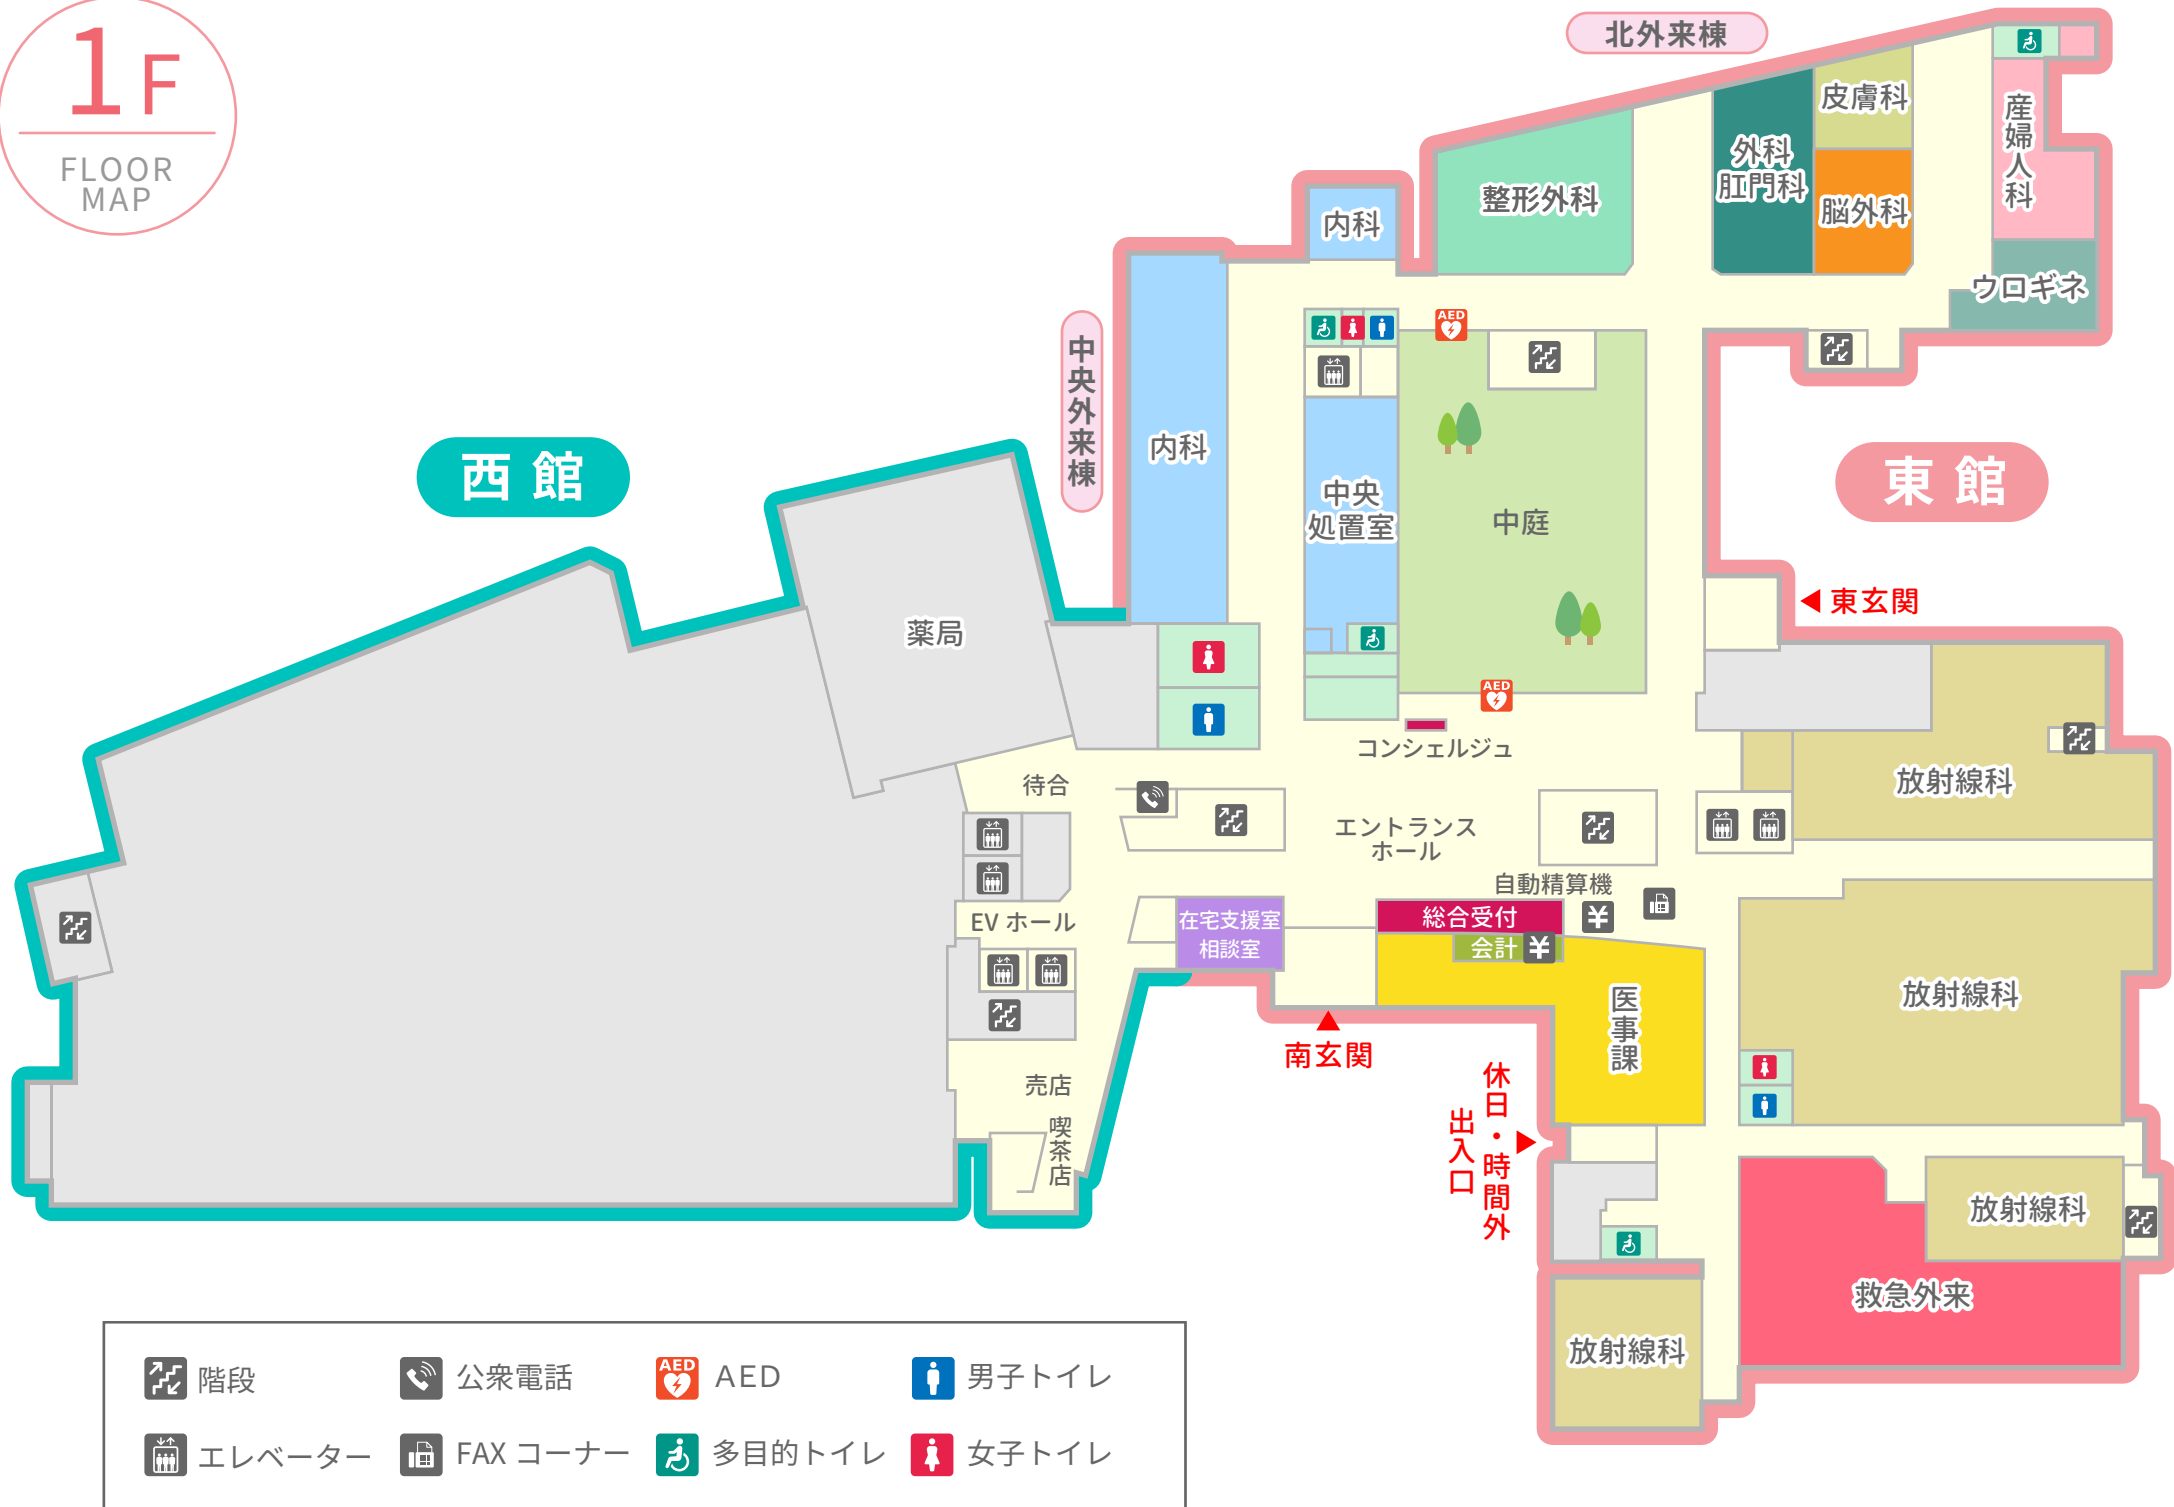

- |        |          |        |       |
|--------|----------|--------|-------|
| 階段     | 公衆電話     | AED    | 男子トイレ |
| エレベーター | FAX コーナー | 多目的トイレ | 女子トイレ |